




## De Patio Lodge

*Feeling home.*



- Industrieel, elegant met een ruimtelijk gevoel
- ECO\* isolatie pakket garantie voor maximaal comfort  
\*RC3.5 vloer-, RC 4.5 wand-, RC6 dak- isolatie
- Vervaardigd uit robuuste en onderhoudsarme materialen
- Buitenterras met Patio

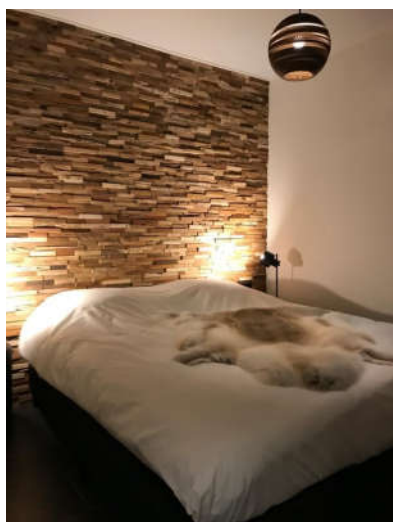

## Beurs model 2020 v.a. € 120.000,00


- Afmeting: lengte 10.90 m breedte 6.20 m / terras 10.90 m x 1.20 m
- Woonkamer: hoog plafond 2.80 m, structuurwand en schuifpui
- Keuken: kookplaat, combimagnetron, inbouwkoelkast & vaatwasser
- Slaapkamers: twee, compleet met boxspring bedden
- Badkamer: inloop stortdouche, dubbel badmeubel met verlichting  
Luxe toiletruimte: inbouw toilet + fontein
- Kozijnen: kunststof in kleur zwart
- Gevel: verduurzaamd hout in diverse accenten



Lelystraat 95  
Postbus 259  
3360 AG Sliedrecht  
+31(0)184 411933

info@maatfeelinghome.nl  
www.maatfeelinghome.nl



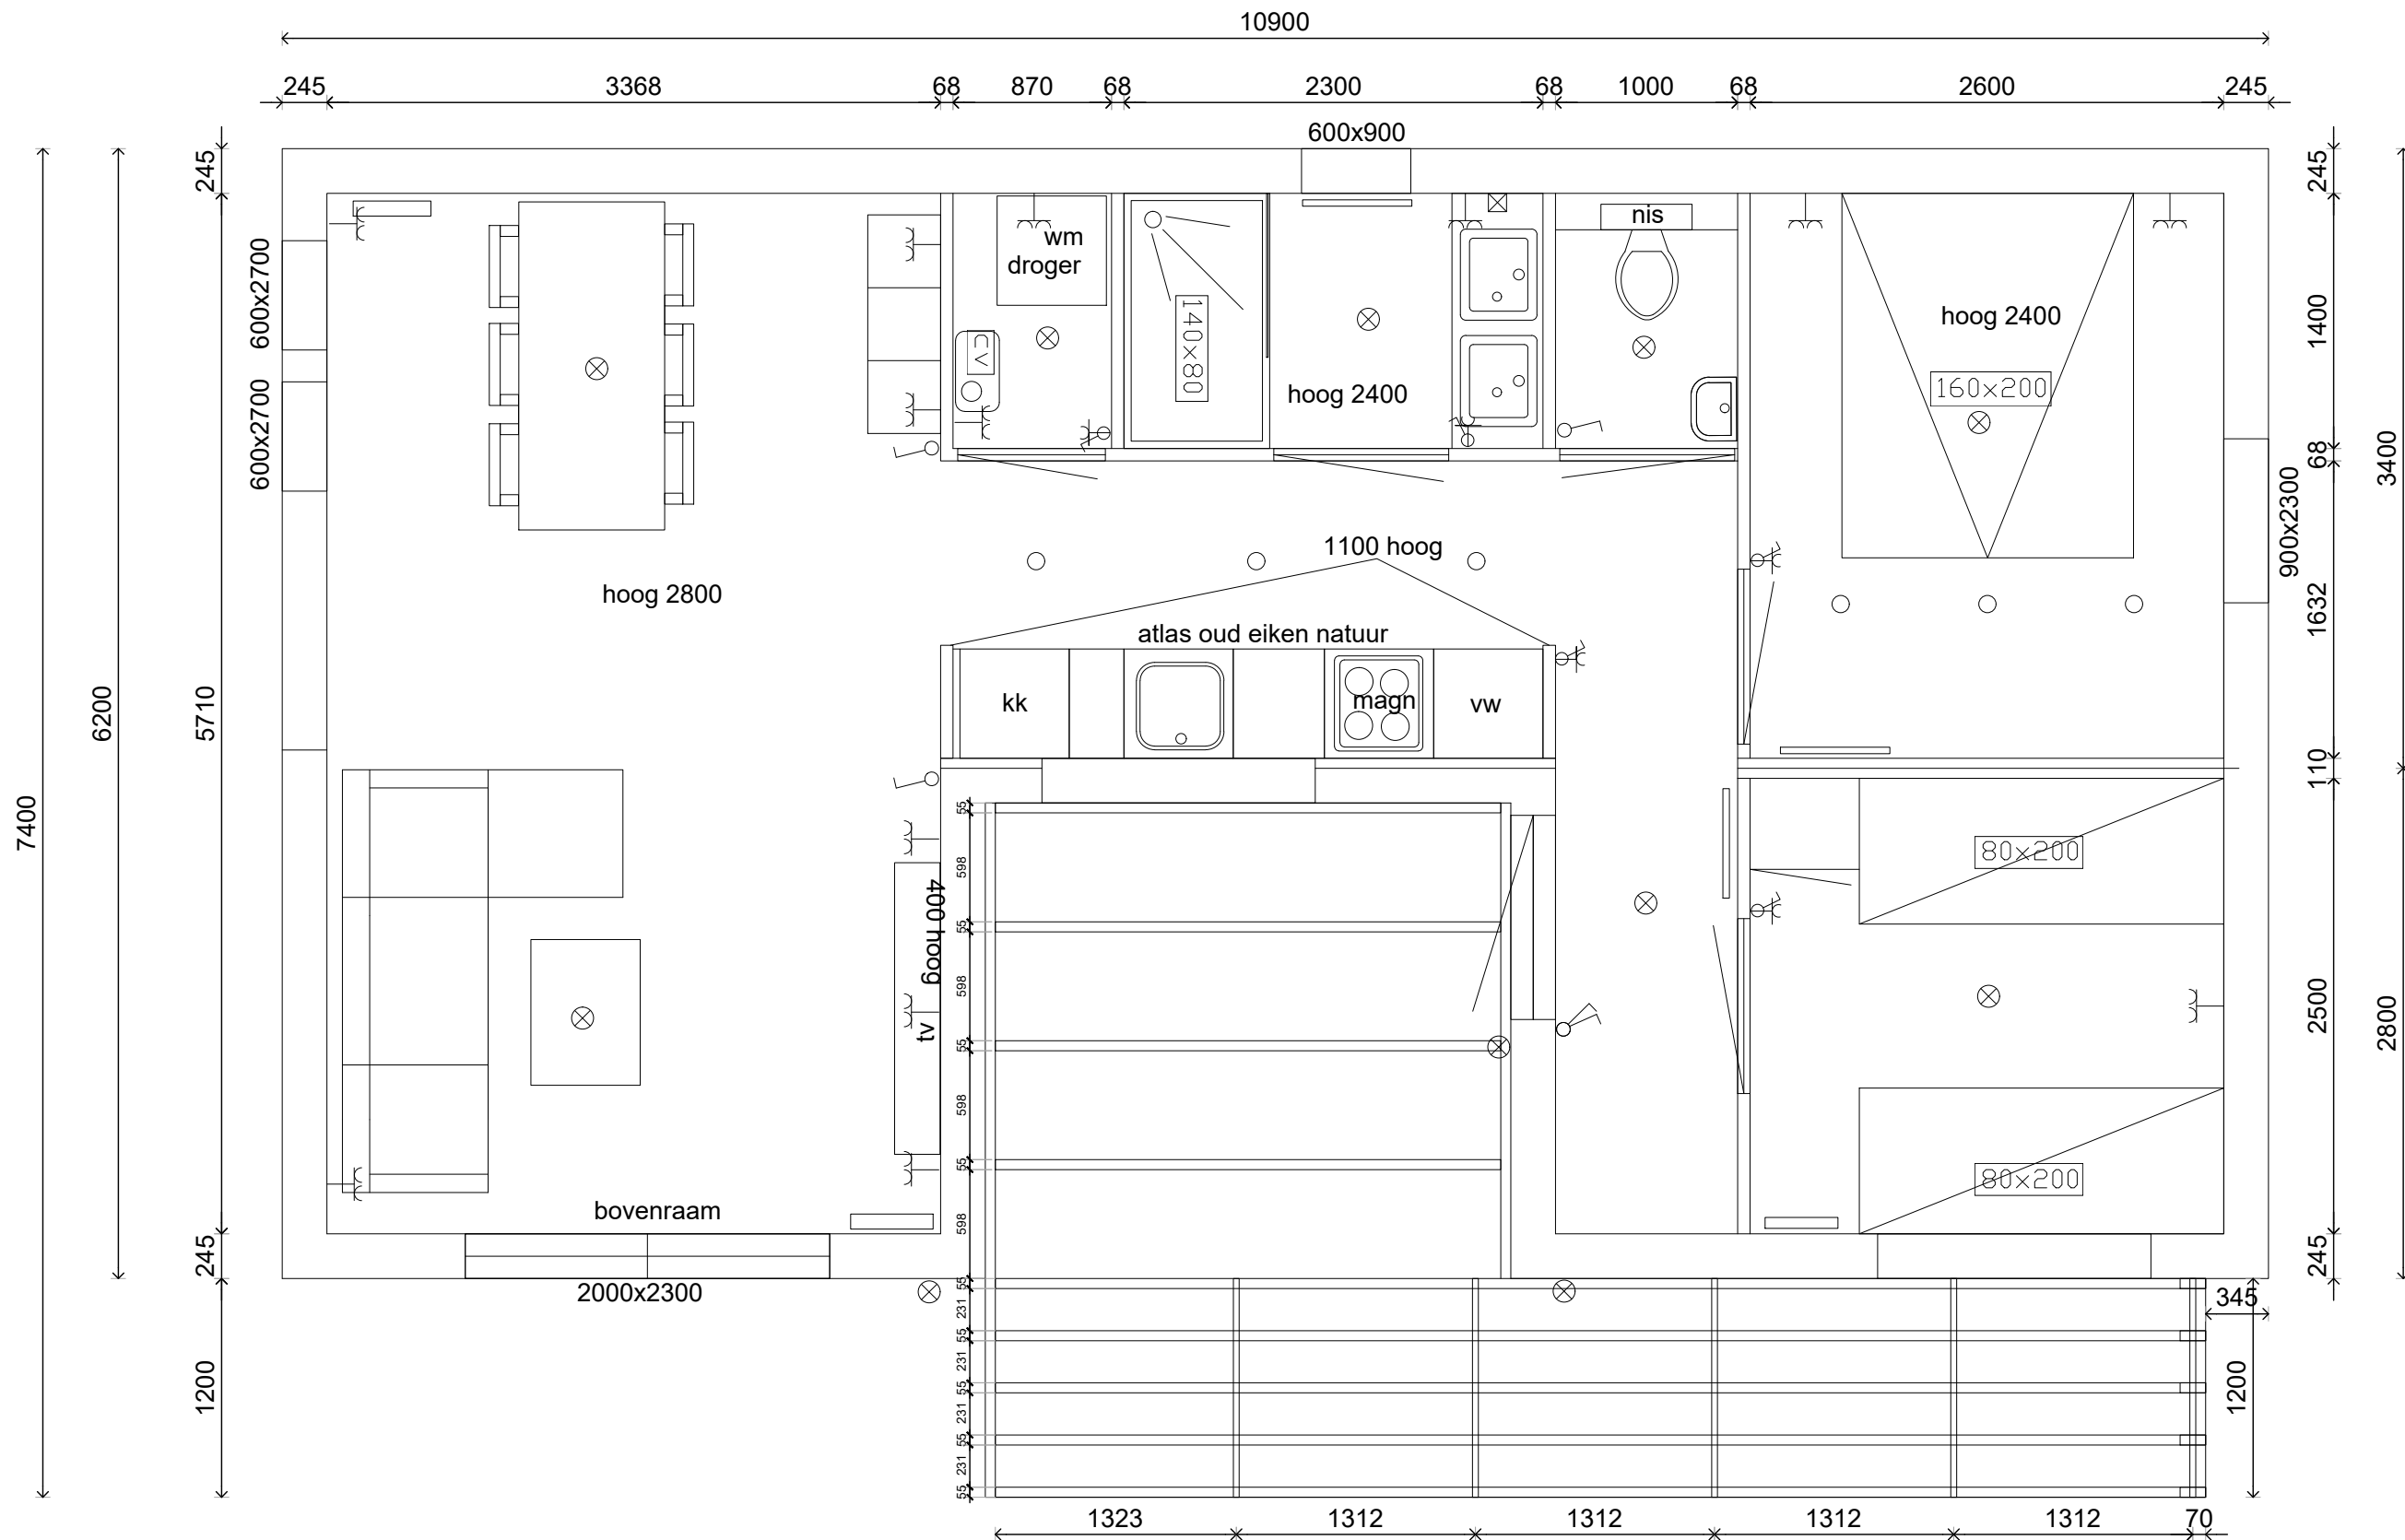

vloerbalken hoh 400mm

**Verkoopontwerp**

wijz.: d.d.: get.: betr.:  
 project:


**Patio lodge**

onderwerp:  
 4 persoons 60meter  
 plattegrond

get.: P.O schaal: tekeningnr.:  
 datum: 19-09-2019 1:40



© copyright  
 Niets van deze tekening mag worden vermenigvuldigd en/of openbaar gemaakt worden op welke wijze dan ook, zonder voorafgaande schriftelijke toestemming

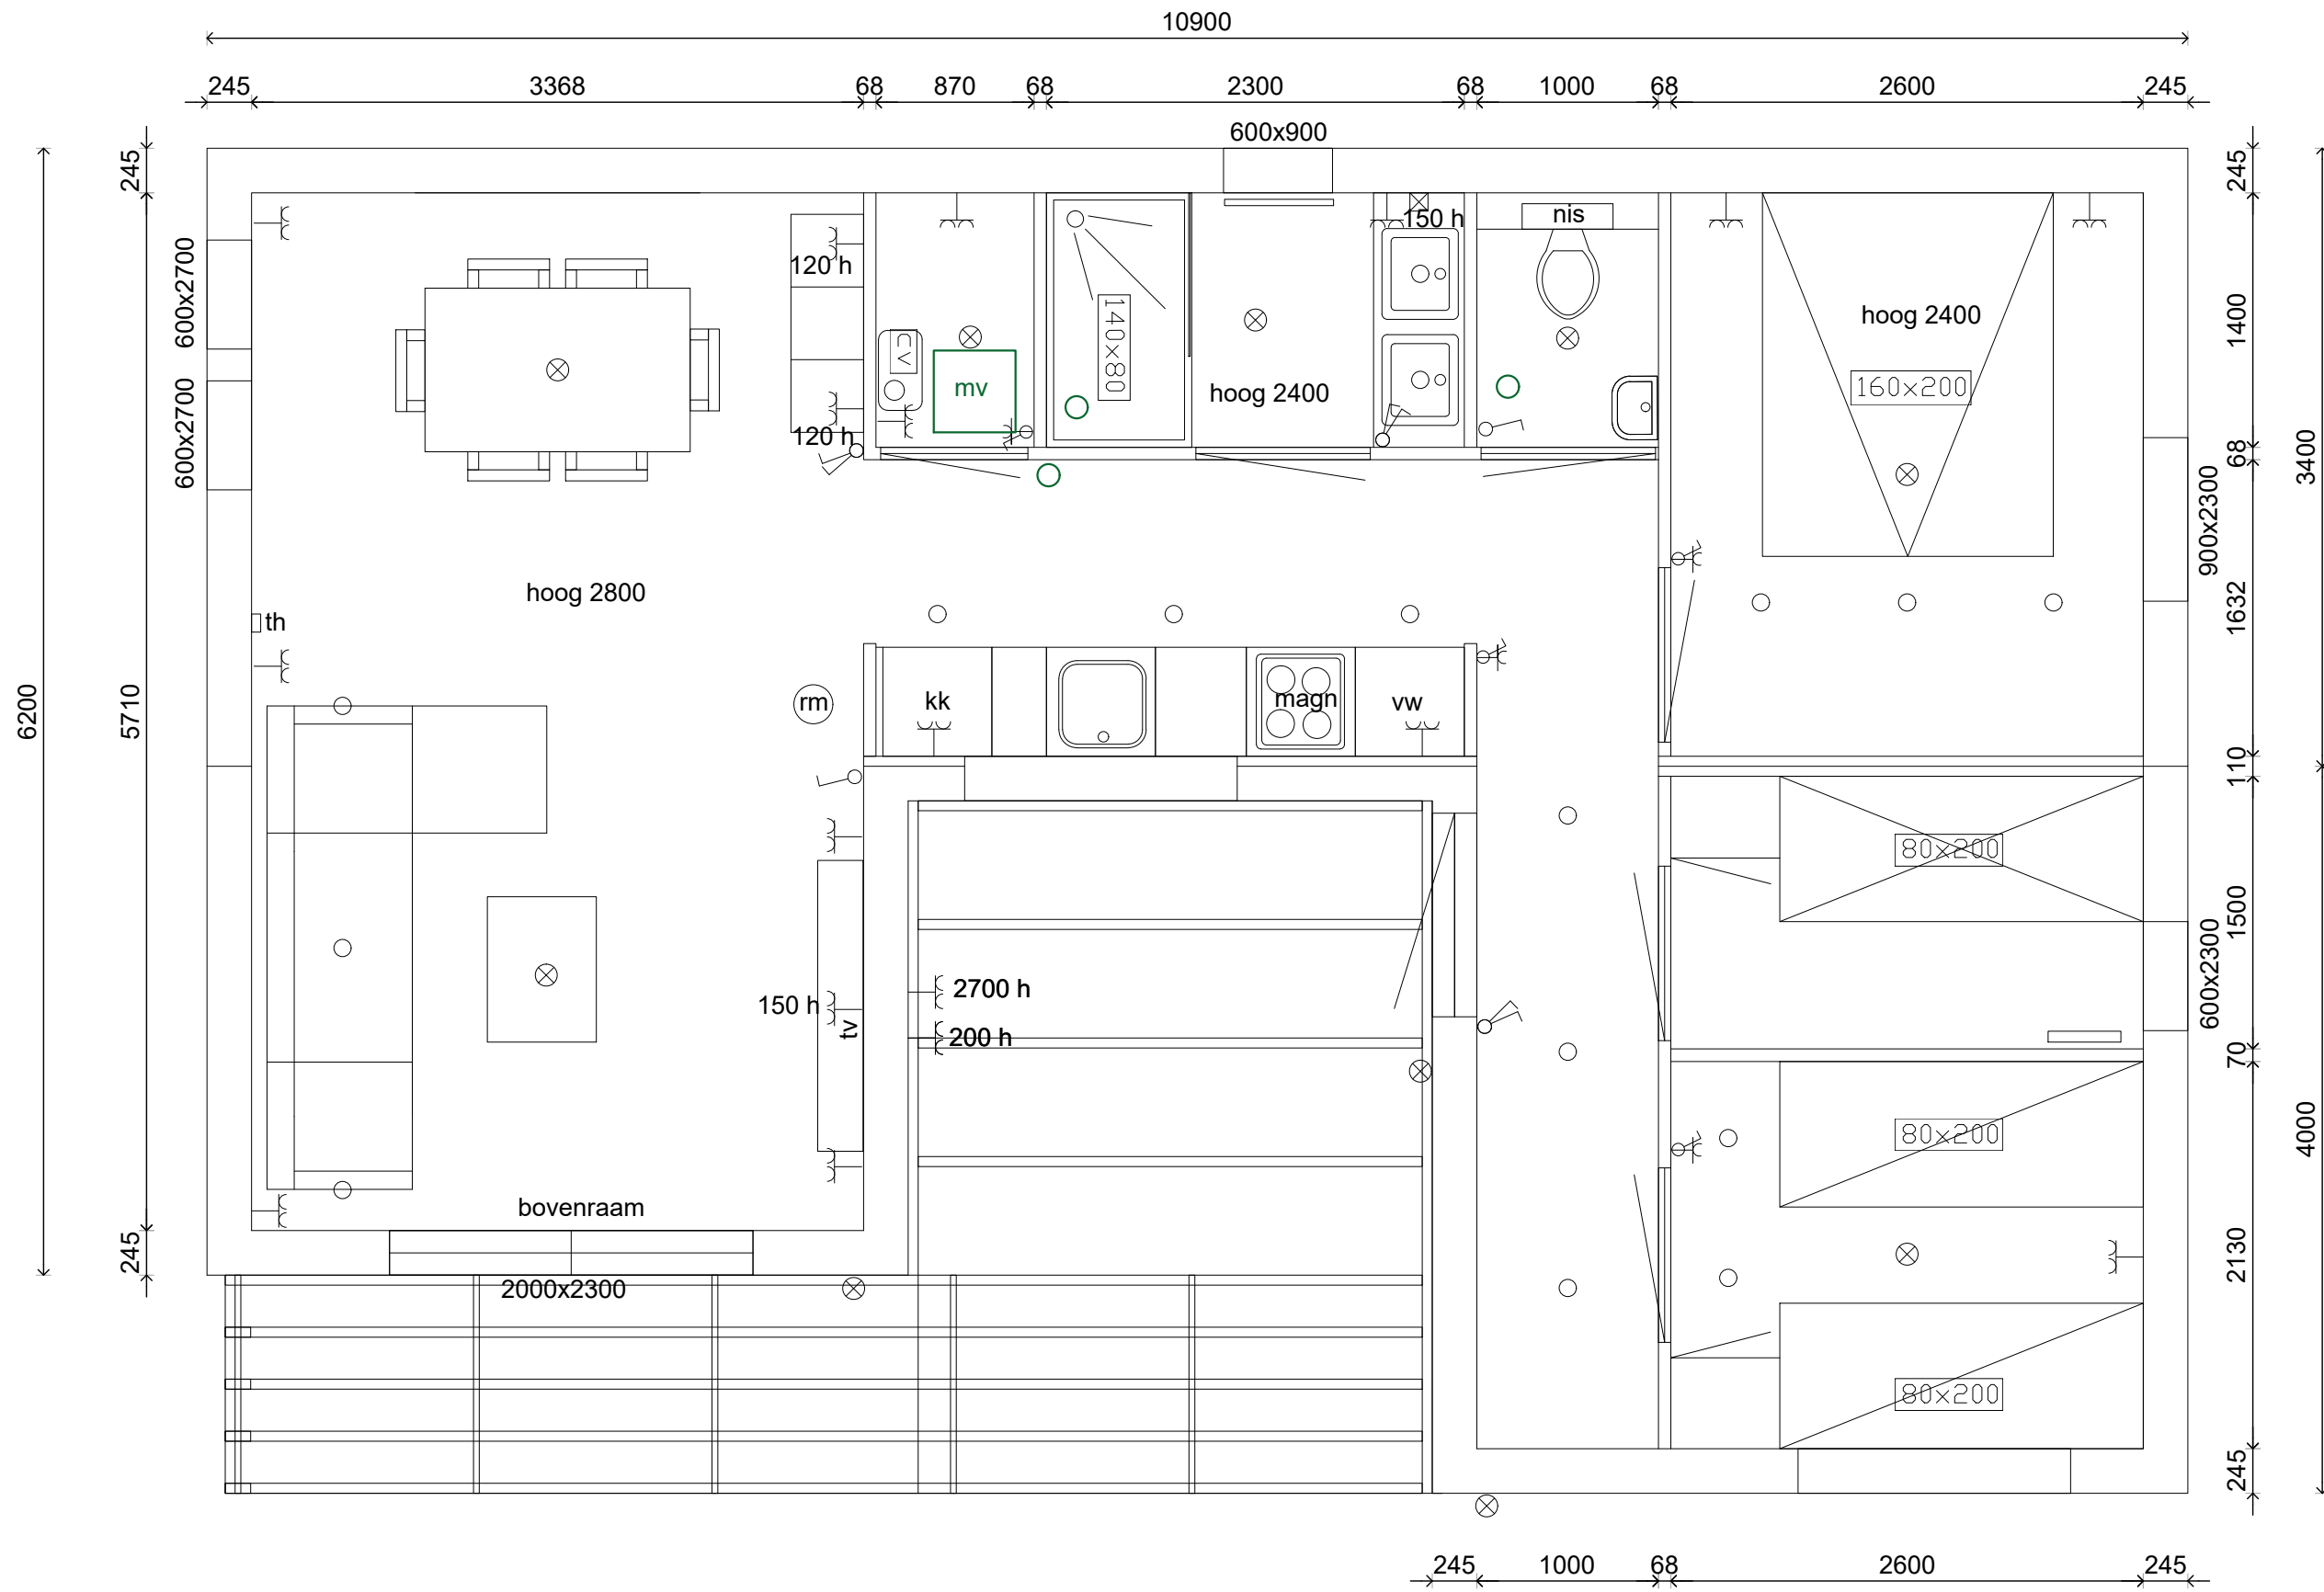

**Verkoopontwerp**

wijz.: d.d.: get.: betr.:  
 project:

**Patio lodge**

onderwerp:  
 6 persoons 60meter  
 Plattegrond

get.: P.O schaal: tekeningnr.:  
 datum: 11-12-2019 1:40



© copyright  
 Niets van deze tekening mag worden vermenigvuldigd en/of openbaar gemaakt worden op welke wijze dan ook, zonder voorafgaande schriftelijke toestemming